

КЕМННСКОЕ УПРАВЛЕНИЕ ПО ЗЕМЛЕУСТРОЙСТВУ
И РЕГИСТРАЦИИ И ПРАВ НА НЕДВИЖИМОЕ ИМУЩЕСТВО ГОСРЕГИСТРА
КЫРГЫЗСКОЙ РЕСПУБЛИКИ

Классификационный код

7 0 5 0 8 1 0 0 1 0 2 0 9

полный адрес единицы недвижимости (город, село, улица, дом, кв.)

с. Чылыч, ул. Школьная, № 7Н

**ТЕХНИЧЕСКИЙ ПАСПОРТ
ЕДИНИЦЫ НЕДВИЖИМОЕ ИМУЩЕСТВА**

Средняя школа
назначение недвижимости

Собственник	часть (доля)	Документы на право собственности
<i>Чылычовский сайт</i>		<i>Акт приема-передачи</i>
<i>школы</i>		<i>№ 12 от 05.06.2012г.</i>
		<i>Акт приема-передачи</i>
		<i>№ 36 от 25.03.2010г.</i>

Пользователь	часть (доля)	Документы на право пользования

Лицо, ответственное за ведение учета

Абдырахманов Р.А.
Ф.И.О.



ПОДПИСЬ

Дата составления

16 " *03*



2010 г.

М.П.

Примечание:


В случае обнаружения изменений технических параметров единицы недвижимого имущества взамен данному техническому паспорту собственнику выдается новый технический паспорт.

Технический паспорт не является правоустанавливающим и /или правоудостоверяющим документом на единицу недвижимого имущества.

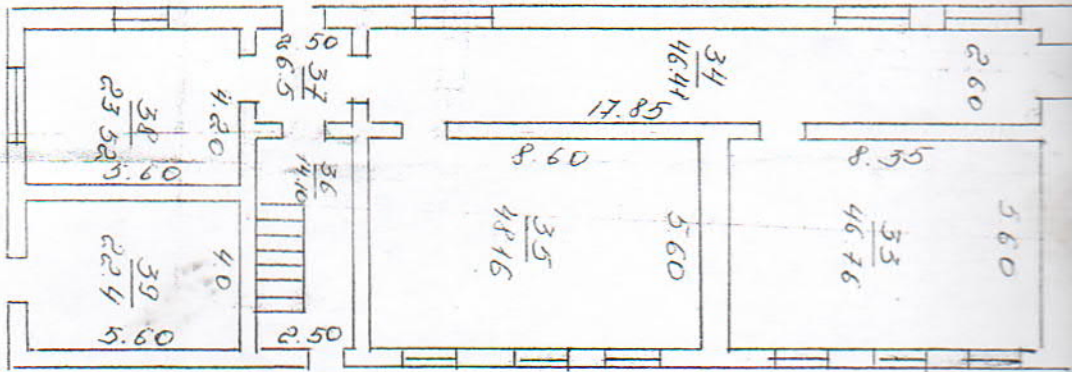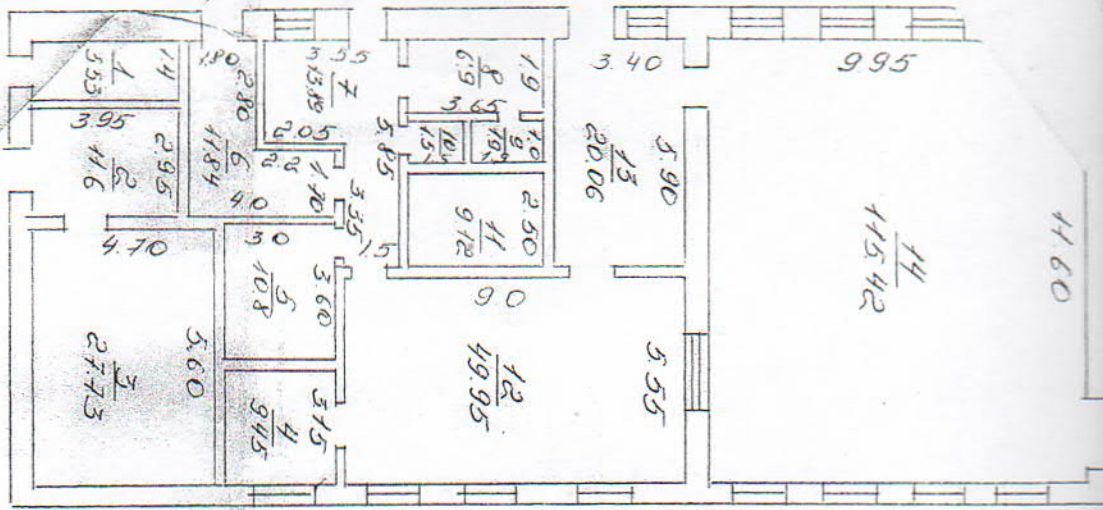

16.03.2010.17
[Signature]

А. С. КОТОВИЧ
 И. С. КОТОВИЧ

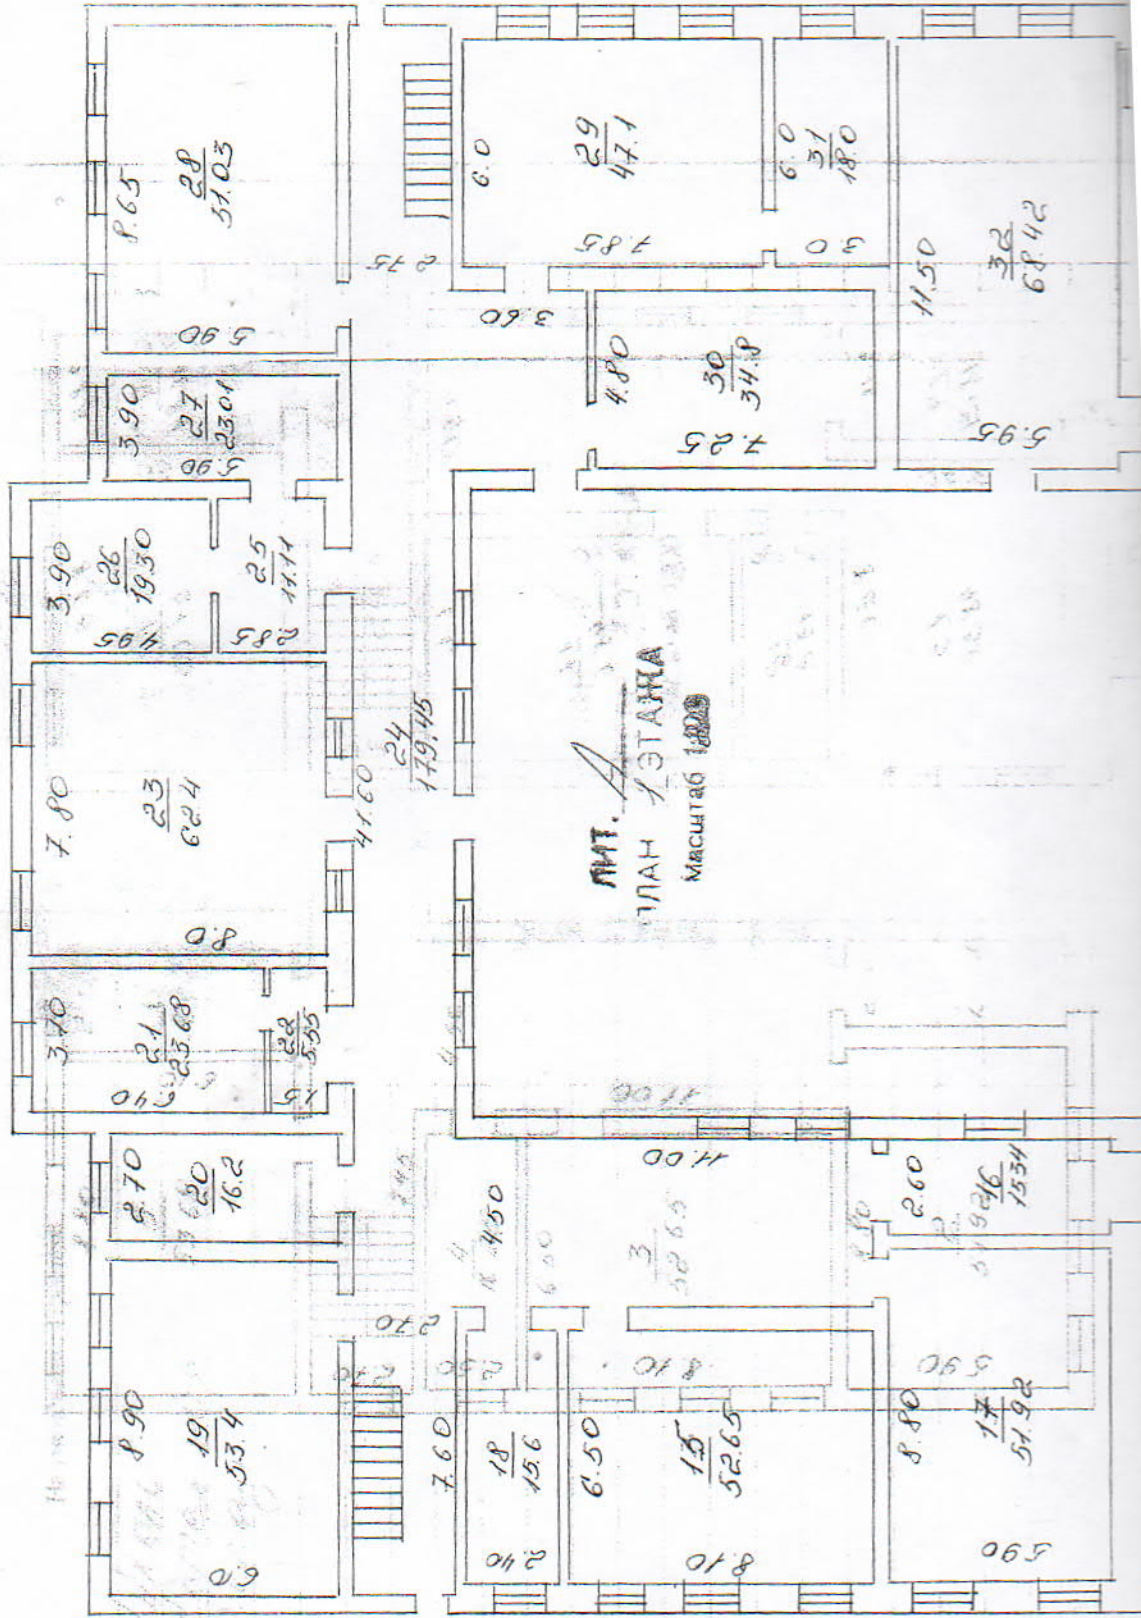

ММТ. А
 МАН. СТАНА
 Масштаб 1:100

Room 1: 8.90, 19 / 53.4, 6.0

Room 2: 8.70, 20 / 16.2

Room 3: 3.70, 21 / 23.68, 2.28 / 5.95

Room 4: 7.80, 23 / 62.4, 8.0

Room 5: 3.90, 26 / 19.30, 4.95

Room 6: 3.90, 27 / 23.01, 5.90

Room 7: 8.65, 28 / 51.03, 5.90

Room 8: 7.60, 18 / 15.6, 8.40

Room 9: 6.50, 15 / 52.65, 8.10

Room 10: 8.80, 17 / 51.92, 5.90

Room 11: 2.60, 9.24 / 15.34, 2.80

Room 12: 4.80, 30 / 34.8, 7.85

Room 13: 6.0, 29 / 47.1, 7.85

Room 14: 6.0, 31 / 18.0, 0.5

Room 15: 11.50, 32 / 68.42, 5.95

Room 16: 4.50, 24 / 179.45, 41.60


Room 17: 4.00, 3 / 52.65, 11.00

СХЕМА ЭВАКУАЦИИ ПО ТРЕВОГЕ

1 этаж

УСЛОВНЫЕ ОБОЗНАЧЕНИЯ

- ОСНОВНОЙ ПУТЬ ЭВАКУАЦИИ
- РЕЗЕРВНЫЙ ПУТЬ ЭВАКУАЦИИ
- ☒ РУЧНОЙ ПОЖАРНЫЙ ИЗВЕЩАТЕЛЬ
- ☒ КНОПКА ВКЛЮЧЕНИЯ СИСТЕМЫ ПОЖАРА
- ☒ ТЕЛЕФОН
- ☒ ПОЖАРНЫЙ КРАН
- ▲ ОТТЕПЛИТЕЛЬ
- ▲ МЕСТО СБОРА НА СПОРТ ПЛОЩАДКУ

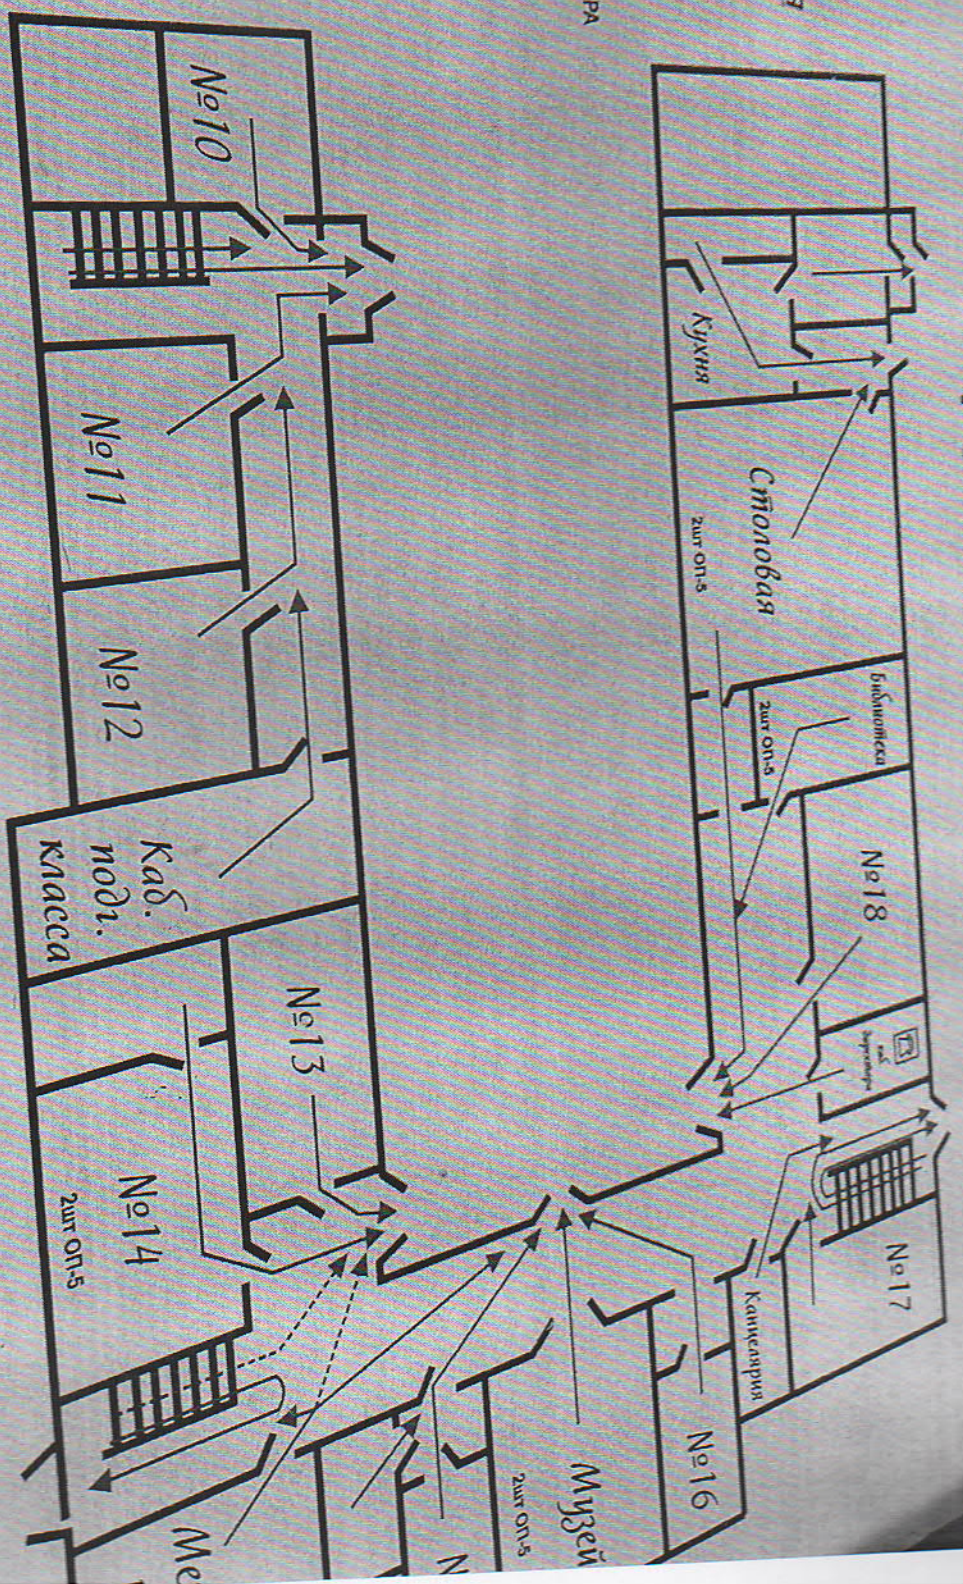

Сигнал тревоги три коротких звонка

При пожаре звонить:

- 9-101 (пожарн. часть);
- 8-37 (айыл өкмөтү)
- 8-20 (ФАП)

SHOT ON POCO X3 NFC

Согласовано
Иван. 2011
№ 44
Трудовой договор № 1/1

СХЕМА ЭВАКУАЦИИ ПО ТРЕВОГИ


2 этаж

Утверждено
Иван. 2011
№ 44

УСЛОВНЫЕ ОБОЗНАЧЕНИЯ

- ОСНОВНОЙ ПУТЬ ЭВАКУАЦИИ
- РЕЗЕРВНЫЙ ПУТЬ ЭВАКУАЦИИ
- ☒ РУЧКА ПОЖАРНОЙ ИЗВЕЩАТЕЛЯ
- ☒ ИКОНОКА ВКЛЮЧЕНИЯ СИСТЕМЫ ПОЖАРА
- ☒ ТЕЛЕФОН
- ☒ ПОЖАРНЫЙ КРУГ
- ☒ ОПЕДУШКА
- ☒ МЕСТО СБОРА НА СПОРТ ПЛОЩАДКУ

Сигнал тревоги
- три коротких звонка

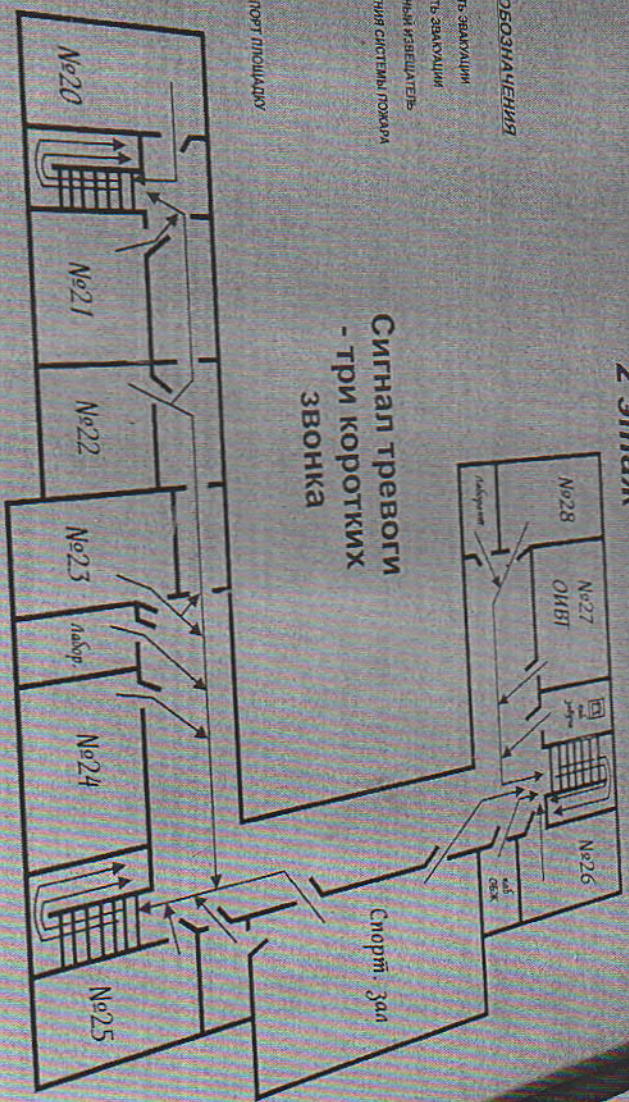

При пожаре звонить:
9-101 (пожарн. часть);
8-37 (айбыл өкмөтү);
8-20 (ФАП)

SHOT ON POCO X3 NFC